

VODNÍ REŽIM

stav	návrh

záplavové území s periodicitou 100 let (Q100)

VYHODNOCENÍ NA PŮDNÍ FOND

stav	návrh

OP lesa
Odvodňovací zařízení plošné
Odvodňovací zařízení - otevřené

ENERGETIKA

stav	návrh

Vedení el. sítě VN (22kV)
Vedení el. sítě NN
trafostanice
OP elektrické stanice
OP vedení elektrické sítě

VODNÍ HOSPODÁŘSTVÍ

stav	návrh

Hlavní vodovodní řady
Hlavní kanalizační řady
vodní zdroj vč. označení
ČOV

DOPRAVA

stav	návrh

OP silnice

LEGENDA

	Řešené území
	Zastavěné území ke dni 21/12/2023
	Zastavitelné plochy
	Plochy změn v krajině
	Lokality věcných změn

ÚZEMNÍ SYSTÉM EKOLOGICKÉ STABILITY

stav	návrh

Nadregionální biokoridor
Regionální biocentrum
Lokální biocentrum
Lokální biokoridor
Interakční prvek

KRAJINNÉ TYPY

	Krajina rybníční
	Krajina lesoplní
	hydrogeologické členění

KULTURNÍ HODNOTY


stav	návrh

Nemovitá kulturní památka
kaple, kříž, boží muka

LEGENDA PLOCHY S ROZDÍLNÝM ZPŮSOBEM VYUŽITÍ

stabilizované	návrh

B - BYDLENÍ
Bydlení venkovské
Bydlení hromadné
O - OBČANSKÉ VYBAVENÍ
Občanské vybavení všeobecné
Občanské vybavení - sport
P - VEŘEJNÁ PROSTRANSTVÍ
Veřejná prostranství všeobecná
Z - ZELENĚ
Zeleň všeobecná
Zeleň - zahrady a sady
S - SMÍŠENÉ OBYTNÉ
Smíšené obytné všeobecné
Smíšené obytné venkovské
D - DOPRAVNÍ INFRASTRUKTURA
Doprava všeobecná
Doprava silniční
T - TECHNICKÁ INFRASTRUKTURA
Technická infrastruktura všeobecná
V - VÝROBA
Výroba zemědělská a lesnická
W - VODNÍ A VODOHOSPODÁŘSKÉ
Vodní a vodohospodářské všeobecné
A - ZEMĚĚLSKÉ
Pole
Trvalé travní porosty
L - LESNÍ
Lesní všeobecné
M - SMÍŠENÉ NEZASTAVĚNÉHO ÚZEMÍ
Smíšené nezastavěného území všeobecné

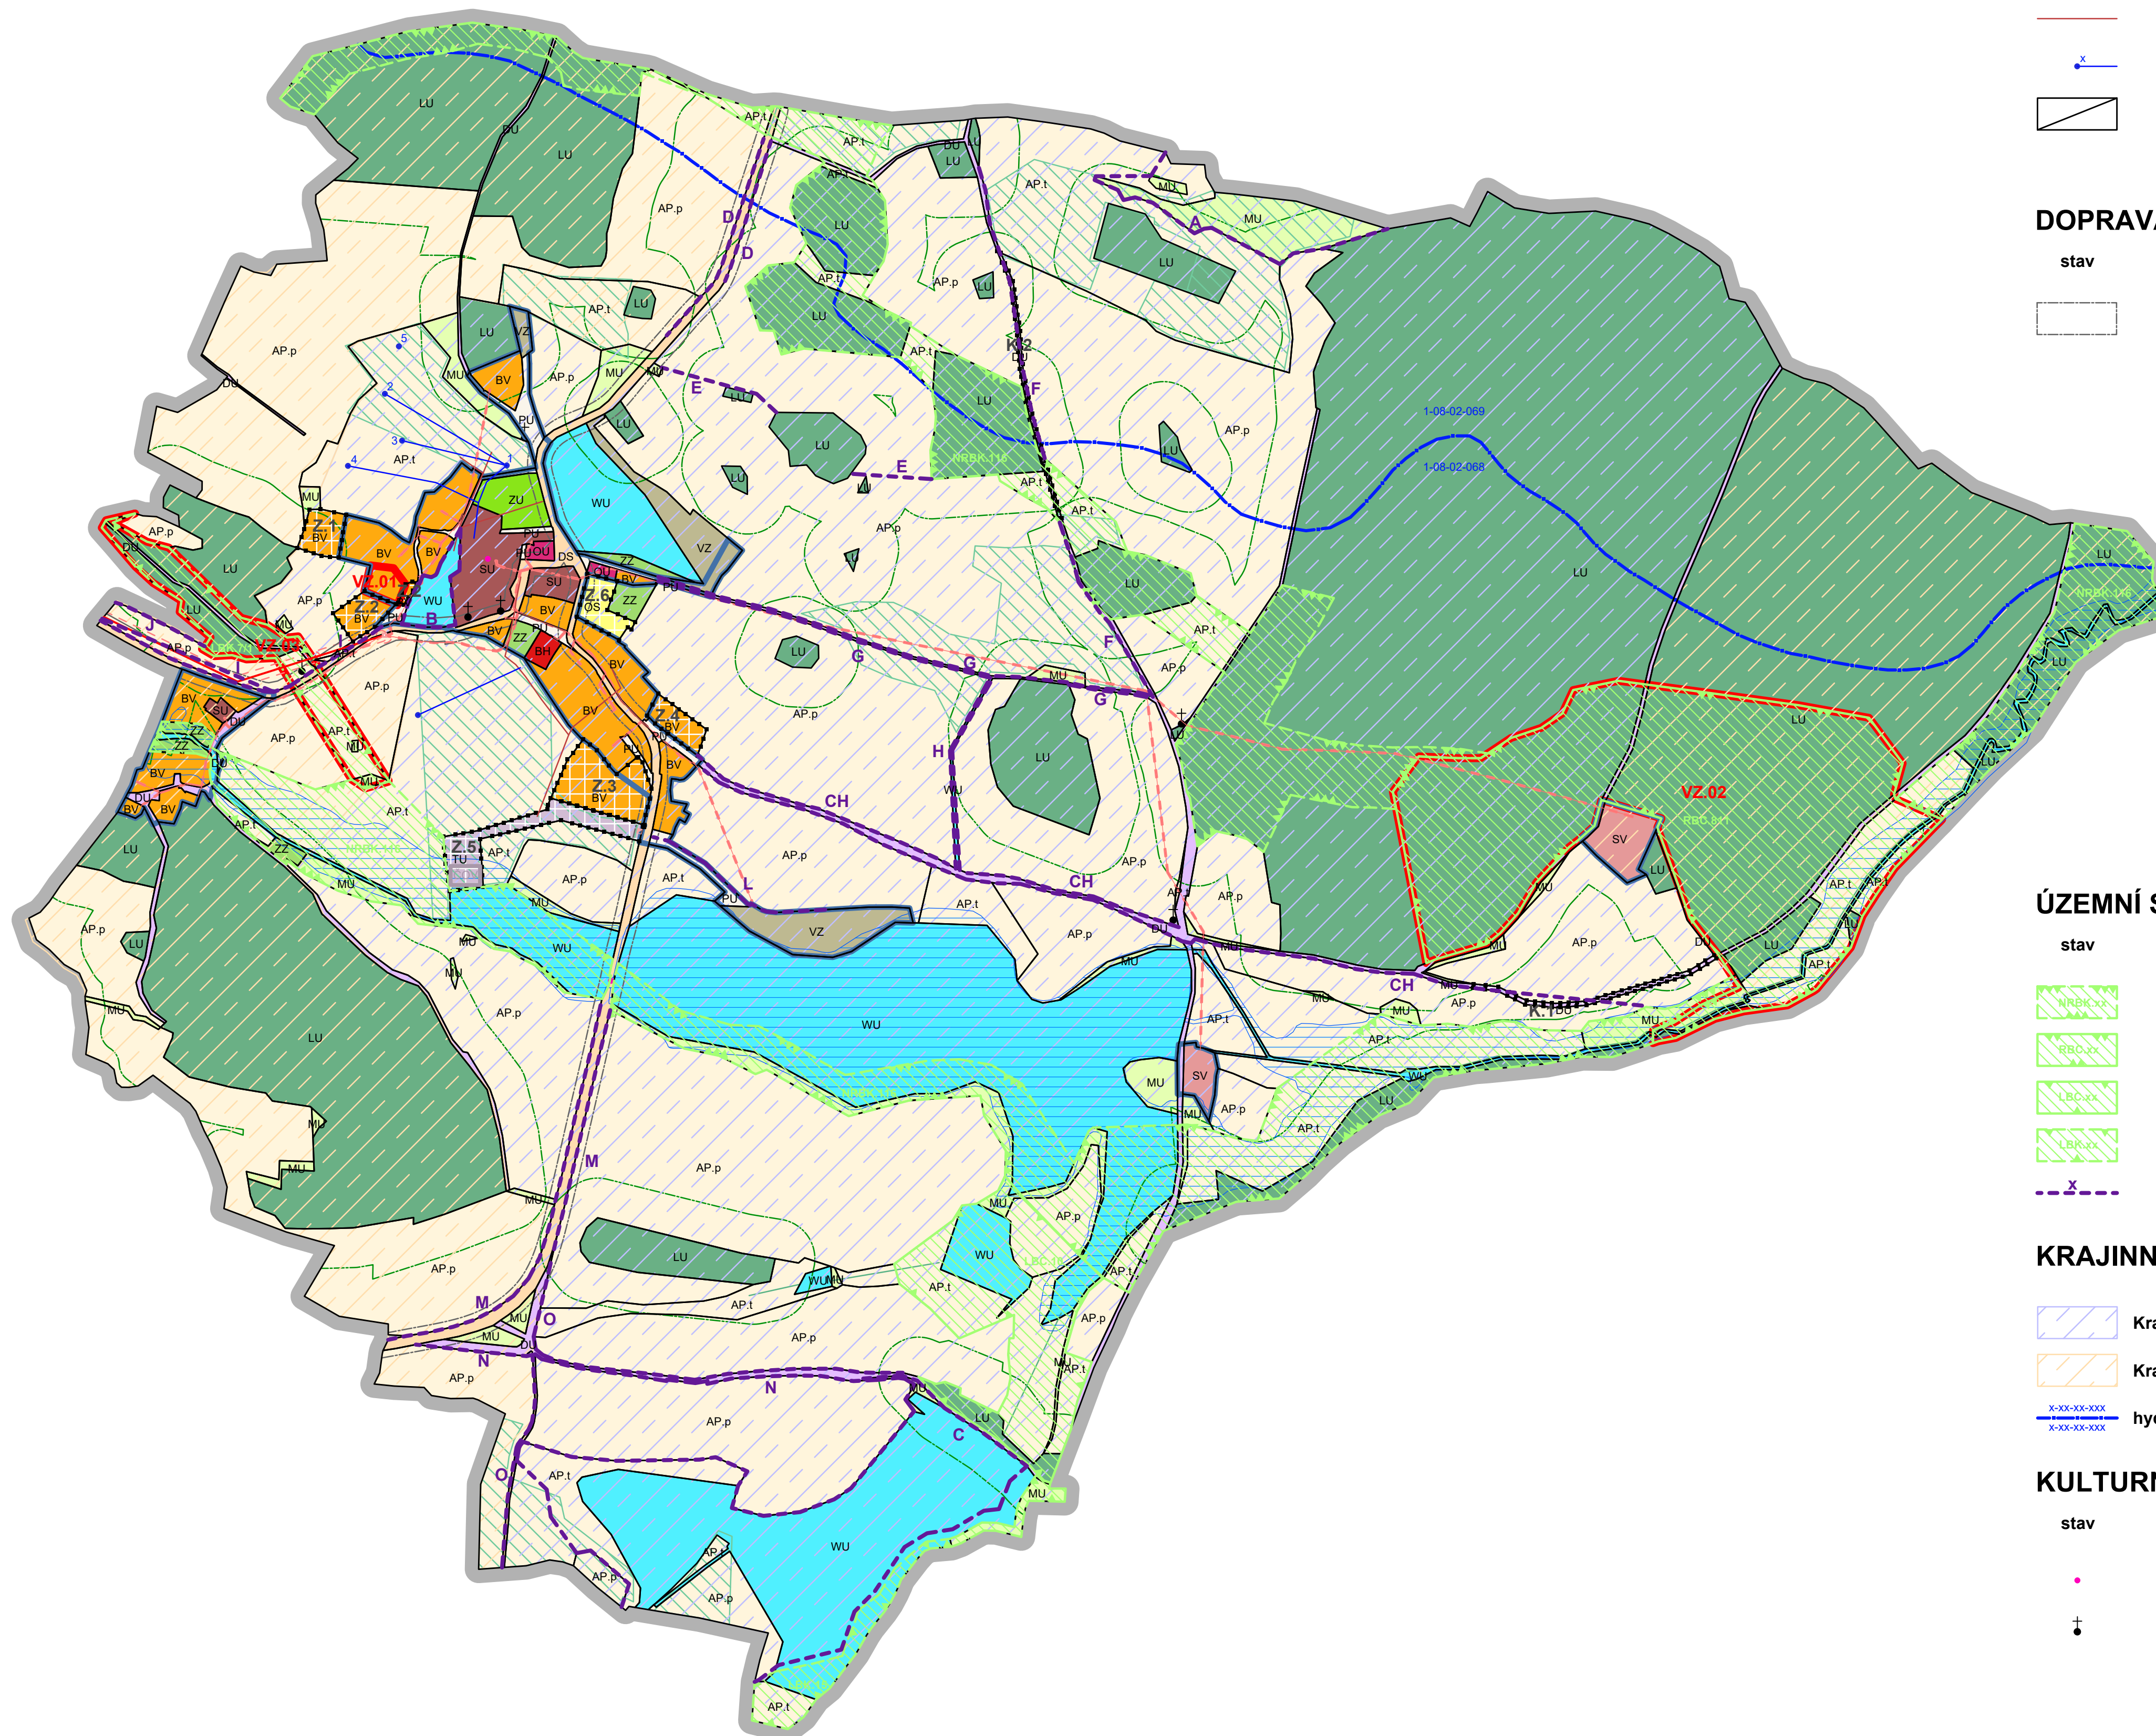

ZÁZNAM O ÚČINNOSTI OPATŘENÍ OBECNÉ POVAHY ÚZEMNÍ PLÁNOVACÍ DOKUMENTACE

Název ÚPD
Orgán, který ÚPD vydal
Datum nabytí účinnosti
Jméno a Příjmení funkce a podpis oprávněné úřední osoby pořizovatele, otisk úředního razítka

ZMĚNA Č. 1 ÚZEMNÍHO PLÁNU LAŽANY U DOUBRAVICE zastupitelstvo obce LAŽANY U DOUBRAVICE

ORP.: STRAKONICE
FÁZE: NÁVRH PRO VEŘEJNÉ PROJEDNÁNÍ
VÝKRES KOORDINAČNÍ M 1:5000 | 05

OGIVA ZPRACOVATEL: OGIVA EU s.r.o. | IČO 24774995
vypracoval: MgA. Štěpán Zapotocký [ČKA 04891]